


GARTENLAUBE

Maßstab: 1:50


Typ: B



vorderansicht

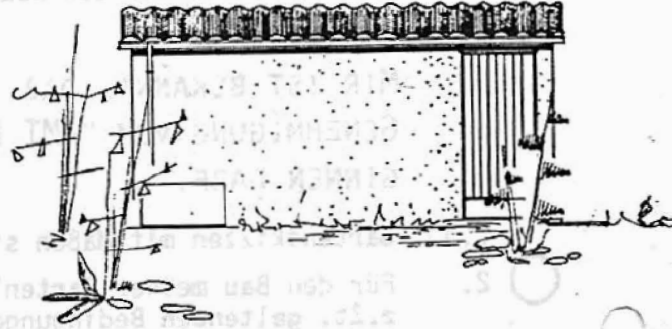

rückansicht

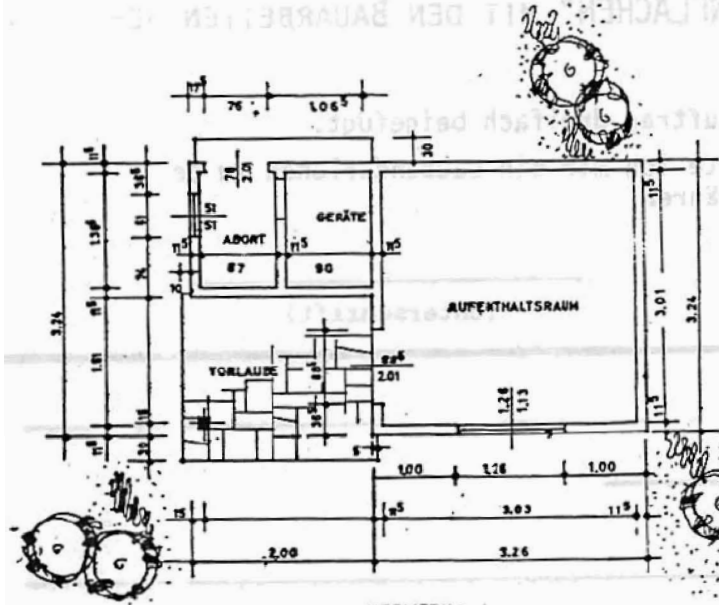


grundriss


VERMERK :
Eckstütze 12 X 12 cm
Ringbalken 10 X 12 cm (Vorlaube)



seitenansicht

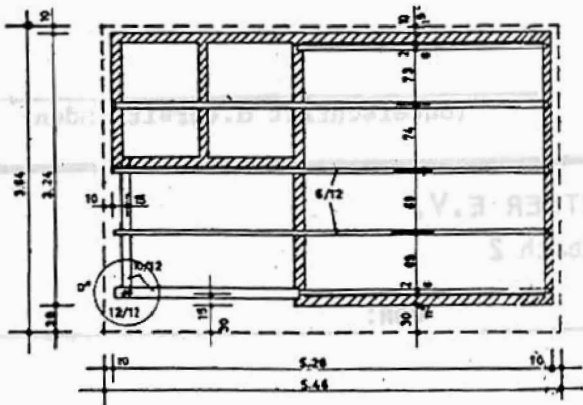

balkenlage

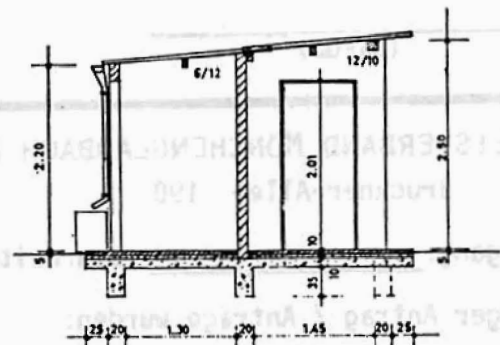

querschnitt

gartenamt / bauaufsichtsamt

W. ...