




GARTENLAUBE
Maßstab: 1:50
Typ: E

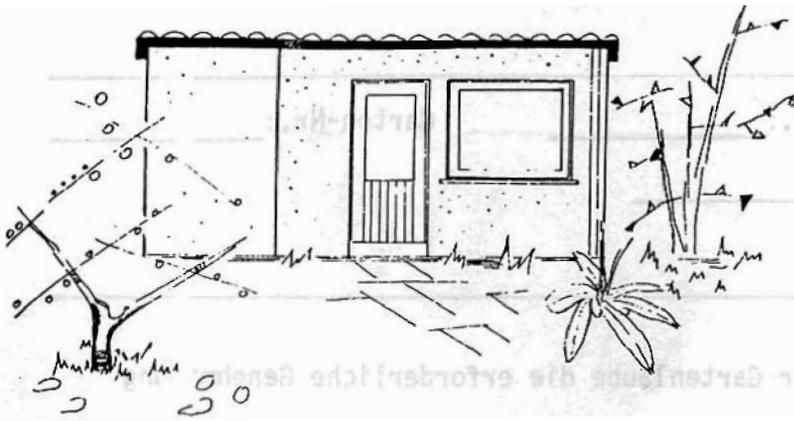

Vorderansicht


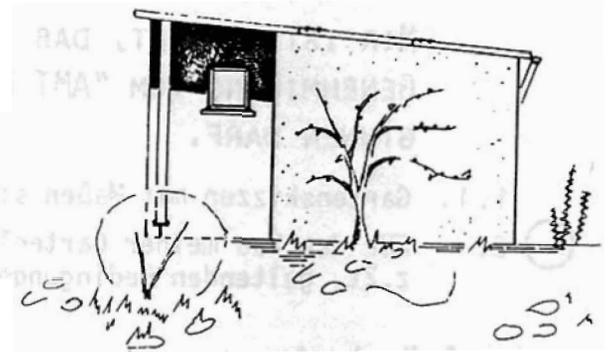


Seitenansichten

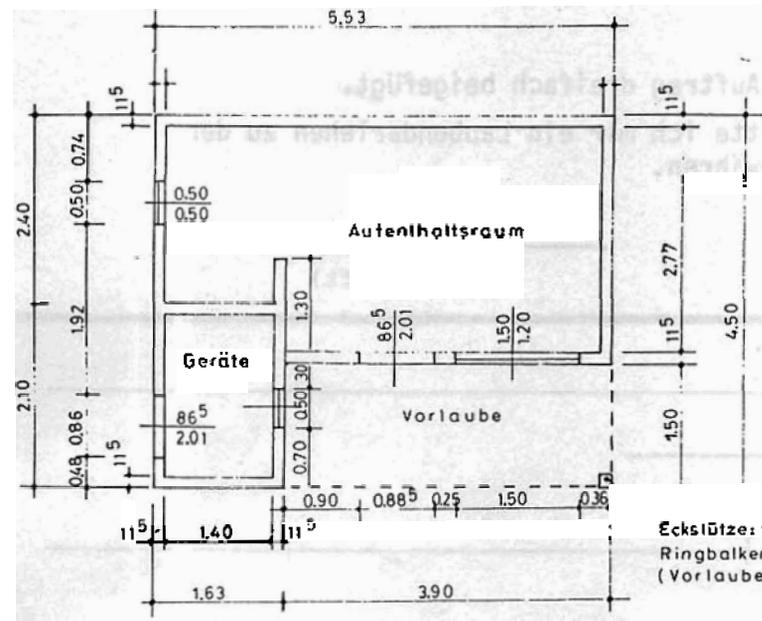


Grundriss

Eckstütze: 10 x 10 cm
 Ringbalken: 10 x 12 cm
 (Vorlaube)

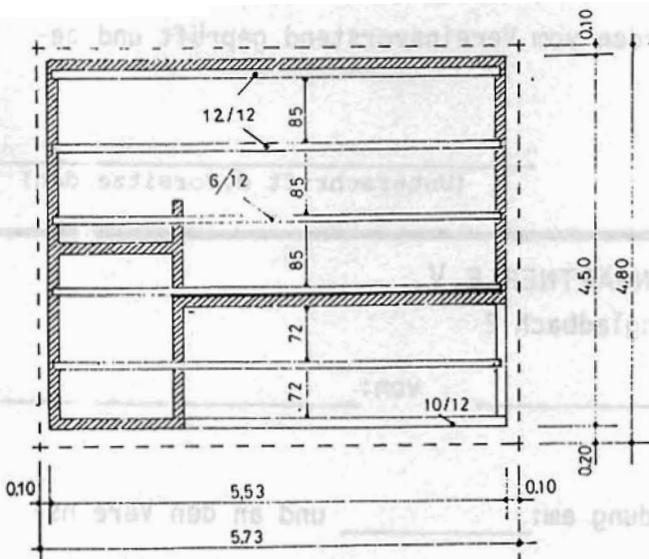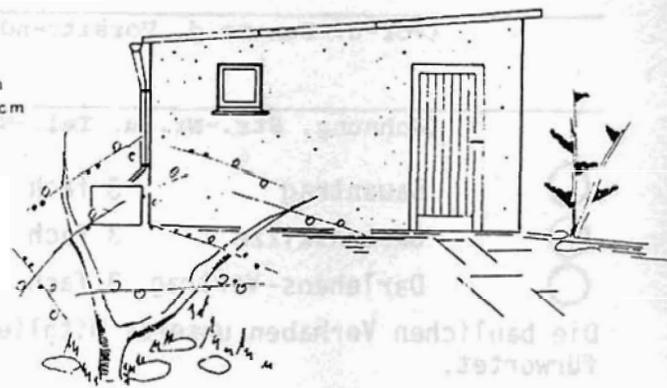

Balkenlage

Auflagebalken an den Endpunkten
 mit Stahlbänderisen im Mauerwerk
 befestigen.

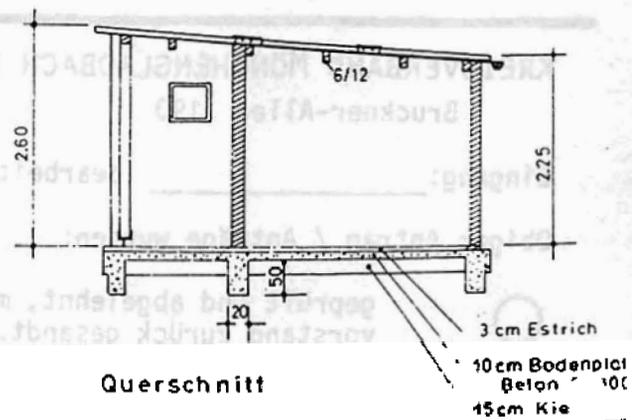

Querschnitt

Handwritten signature